



VANJSKA PARKIRALIŠNA MJESTA

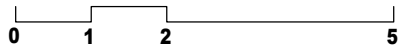

M 1:100

VANJSKA POVRŠINA

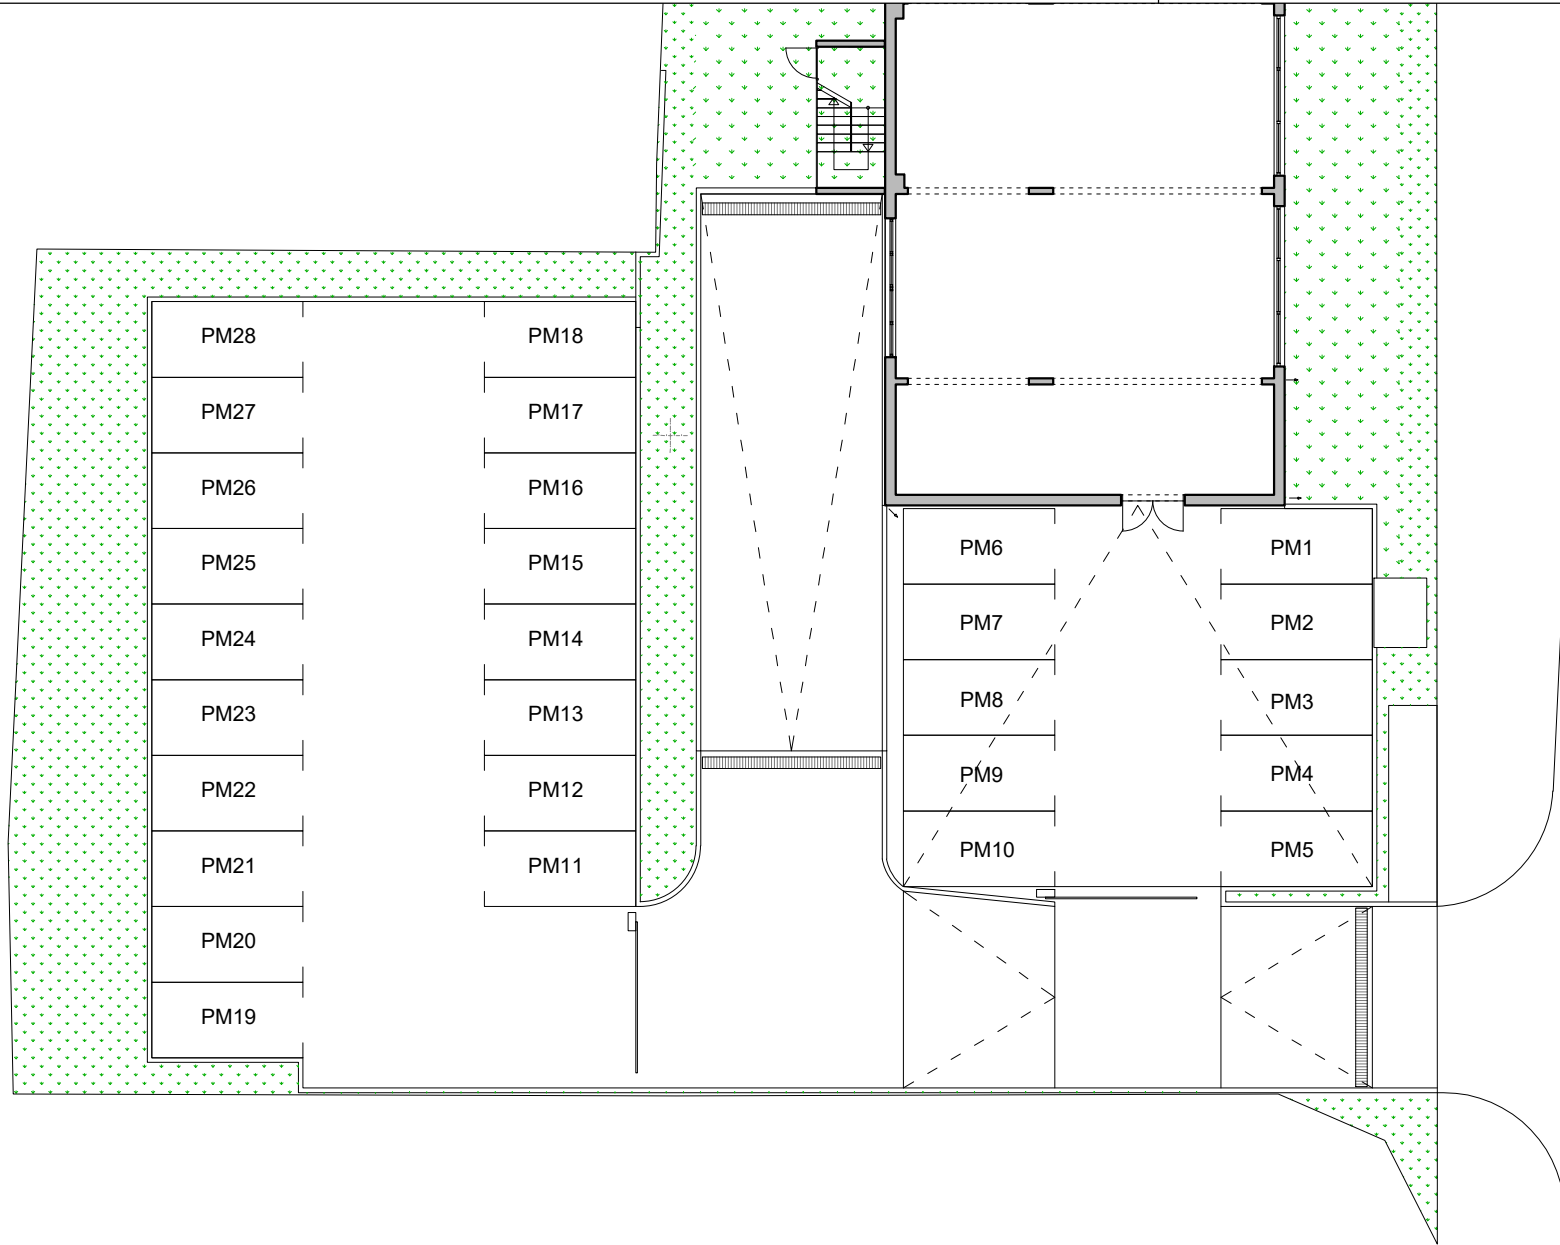